


SITUACIÓN

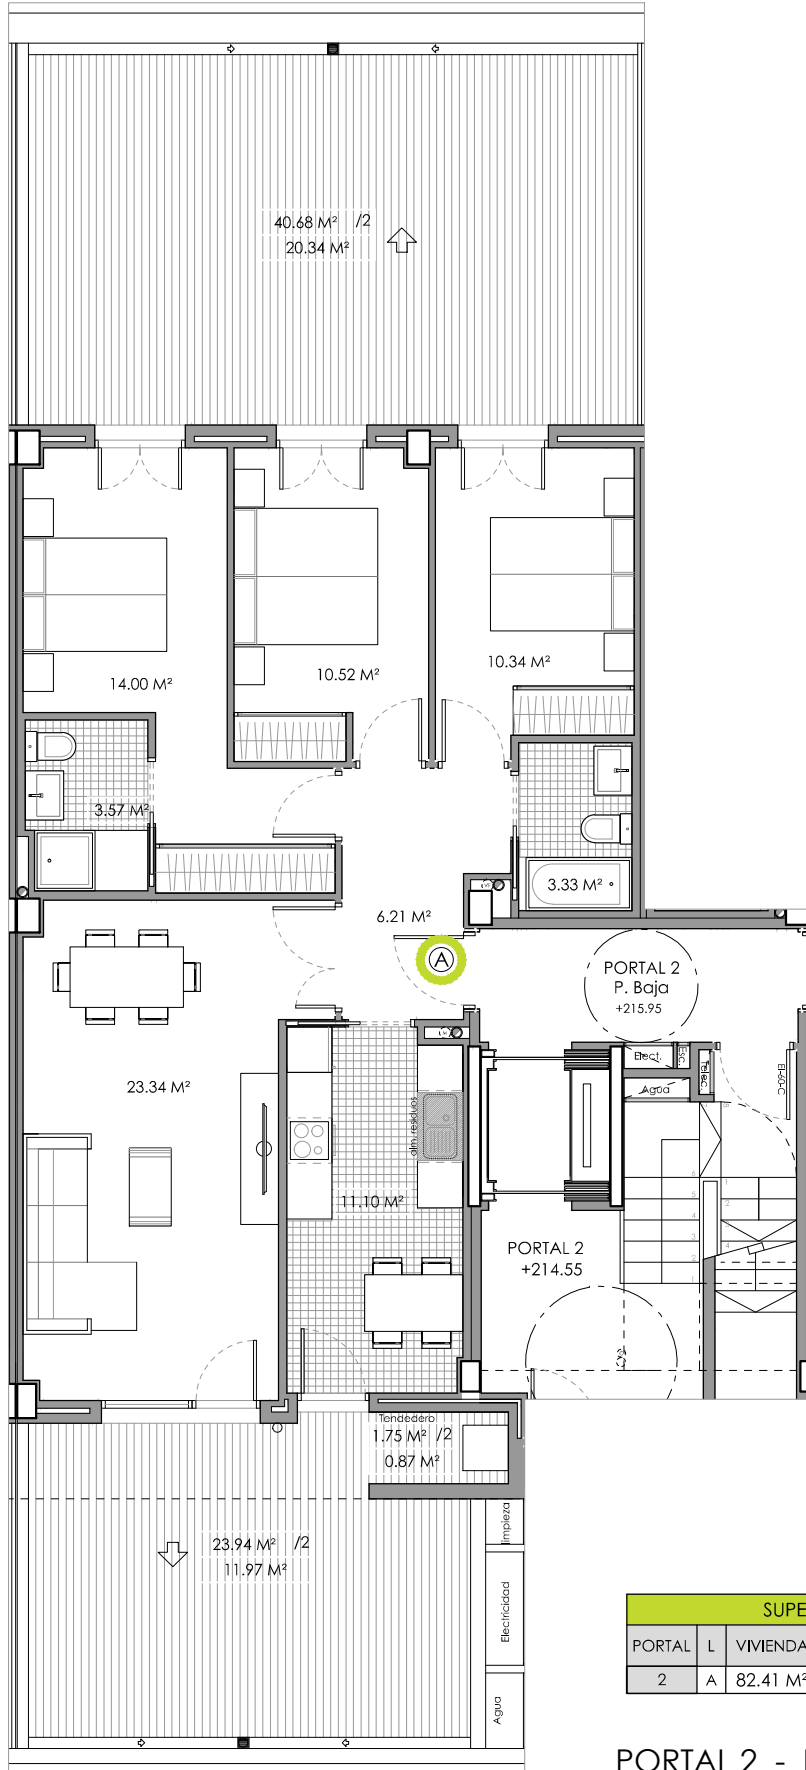

SUPERFICIES UTILES PLANTA BAJA					
PORTAL	L	VIVIENDA	TERRAZA Y TENDEDERO COMPUTABLE	TOTAL	TERRAZA Y TENDEDERO 50%
2	A	82.41 M ²	8.24 M ²	90.65 M ²	33.18 M ²

PORTAL 2 - PLANTA BAJA - VIVIENDA A
 VIVIENDAS PARCELA B DEL AMBITO A.E.33 URIBESALGO-ARRASATE



* Documentación sujeta a las aprobaciones administrativas y licencia de construcción.

* Promoción en comercialización sin iniciar la construcción. Esta información puede ser modificada por razones técnicas o comerciales.

escala: 1/100