


SITUACIÓN



| SUPERFICIES ÚTILES PLANTA ÁTICO | | | | | |
|---------------------------------|---|----------------------|--------------------------------|----------------------|-------------------------|
| PORTAL | L | VIVIENDA | TERRAZA Y TENDEDERO COMPUTABLE | TOTAL | TERRAZA Y TENDEDERO 50% |
| 1 | B | 76.80 M ² | 7.68 M ² | 84.48 M ² | 13.89 M ² |

PORTAL 1 - PLANTA ÁTICO - VIVIENDA B VIVIENDAS PARCELA B DEL ÁMBITO A.E.33 URIBESALGO-ARRASATE

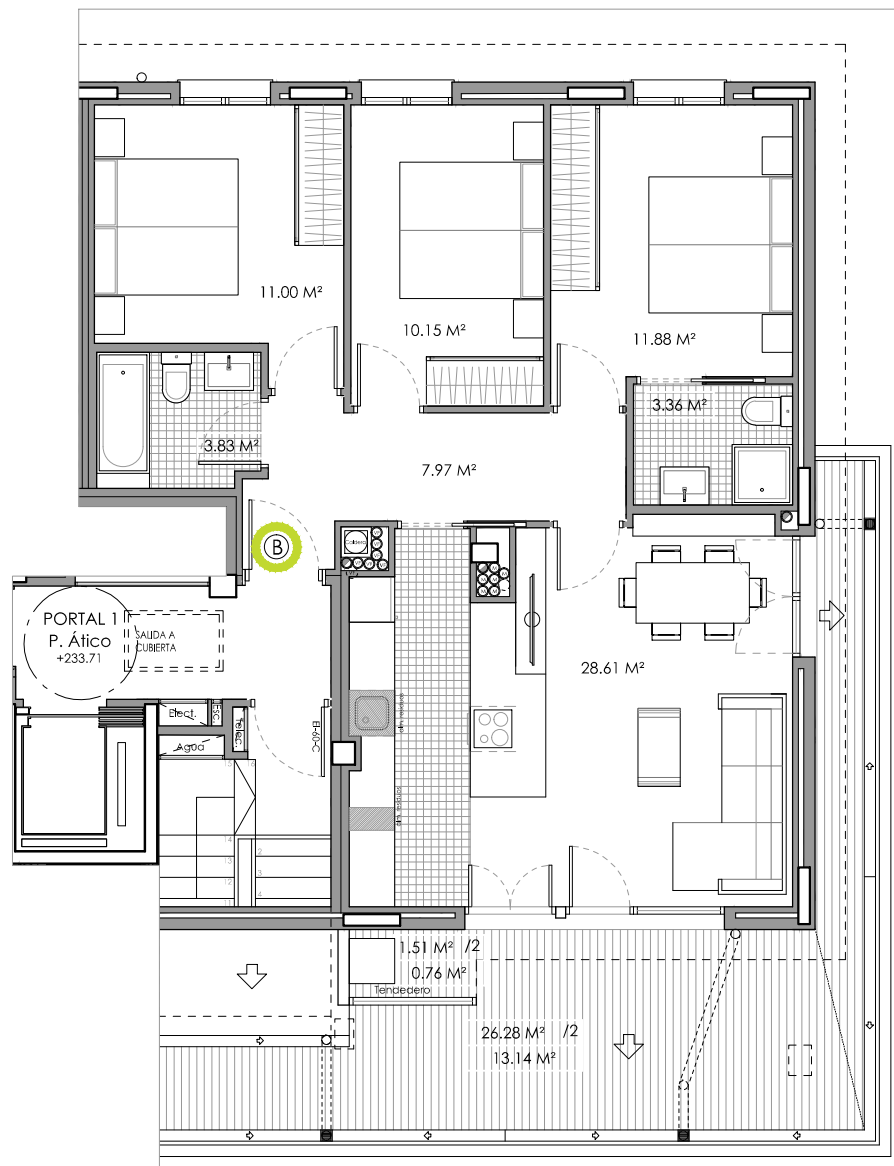

* Documentación sujeta a las aprobaciones administrativas y licencia de construcción.

* Promoción en comercialización sin iniciar la construcción. Esta información puede ser modificada por razones técnicas o comerciales.

escala: 1/100