


SITUACIÓN

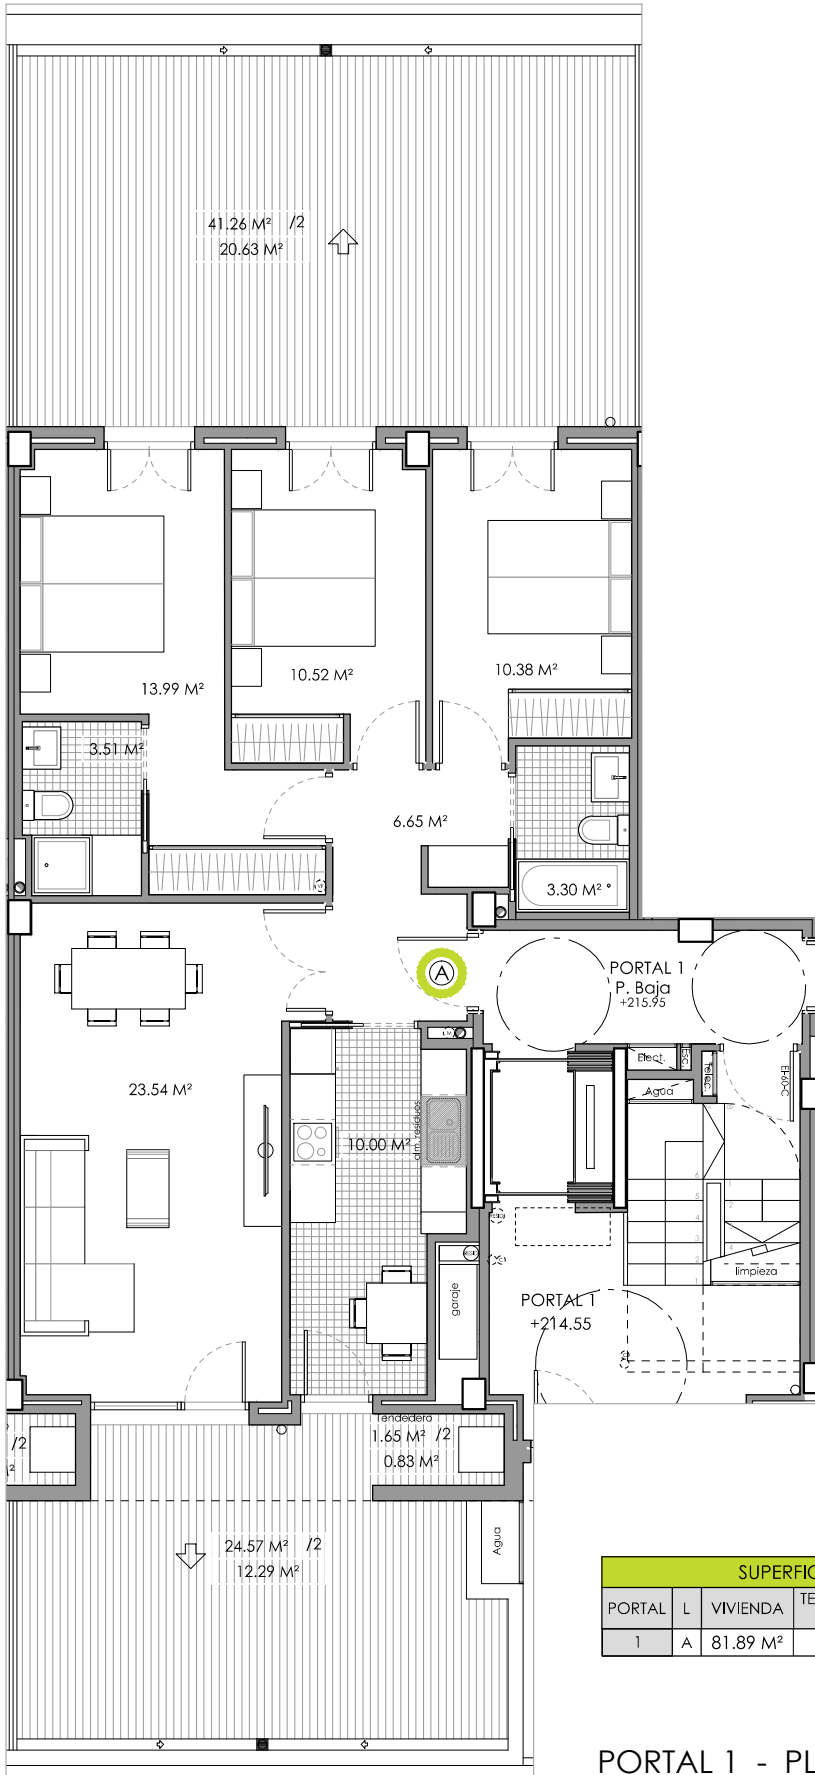

SUPERFICIES UTILES PLANTA BAJA					
PORTAL	L	VIVIENDA	TERRAZA Y TENEDERO COMPUTABLE	TOTAL	TERRAZA Y TENEDERO 50%
1	A	81.89 M ²	8.19 M ²	90.08 M ²	33.75 M ²

PORTAL 1 - PLANTA BAJA - VIVIENDA A
 VIVIENDAS PARCELA B DEL AMBITO A.E.33 URIBESALGO-ARRASATE



* Documentación sujeta a las aprobaciones administrativas y licencia de construcción.

* Promoción en comercialización sin iniciar la construcción. Esta información puede ser modificada por razones técnicas o comerciales.