


## SITUACIÓN



SUPERFICIES ÚTILES PLANTA ÁTICO					
PORTAL	L	VIVIENDA	TERRAZA Y TENDEDERO COMPUTABLE	TOTAL	TERRAZA Y TENDEDERO 50%
2	B	65.61 M <sup>2</sup>	6.56 M <sup>2</sup>	72.17 M <sup>2</sup>	10.52 M <sup>2</sup>

## PORTAL 2 - PLANTA ÁTICO - VIVIENDA B VIVIENDAS PARCELA B DEL ÁMBITO A.E.33 URIBESALGO-ARRASATE

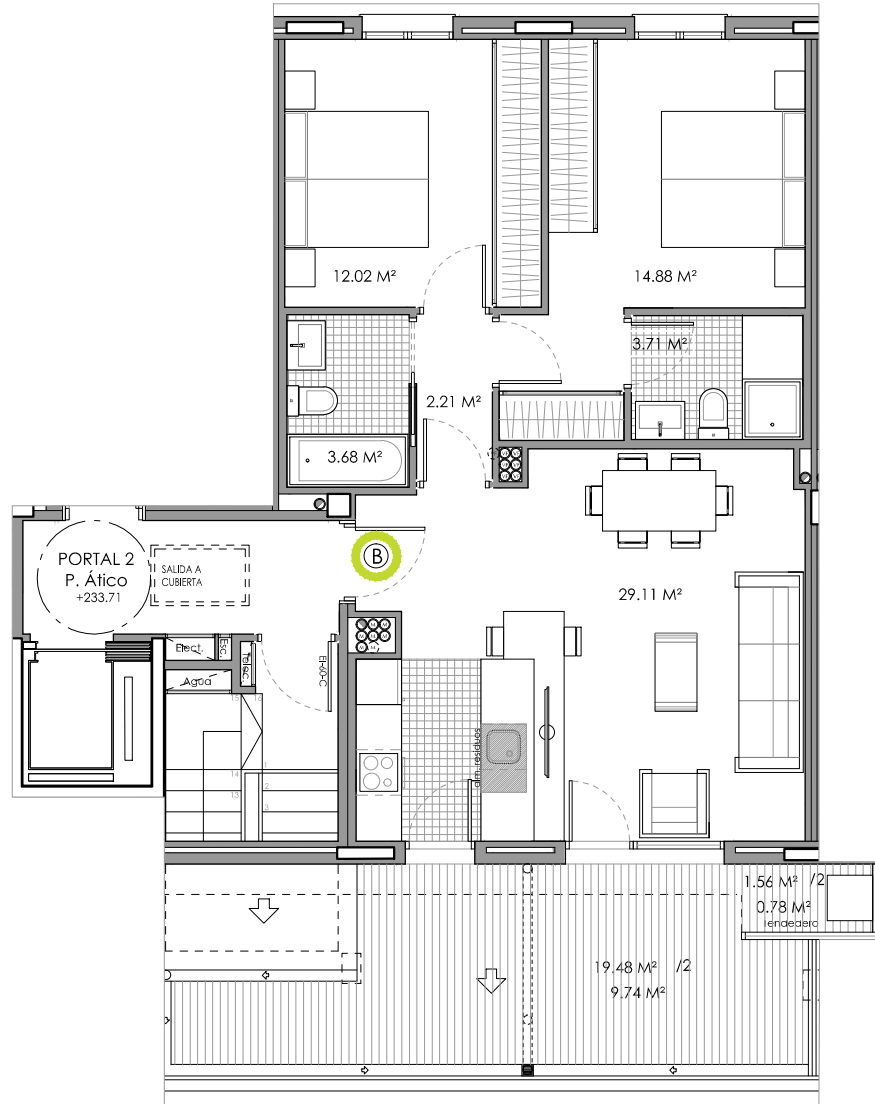

\* Documentación sujeta a las aprobaciones administrativas y licencia de construcción.

\* Promoción en comercialización sin iniciar la construcción. Esta información puede ser modificada por razones técnicas o comerciales.

escala: 1/100